


## MEZGLS

4

M 1:20

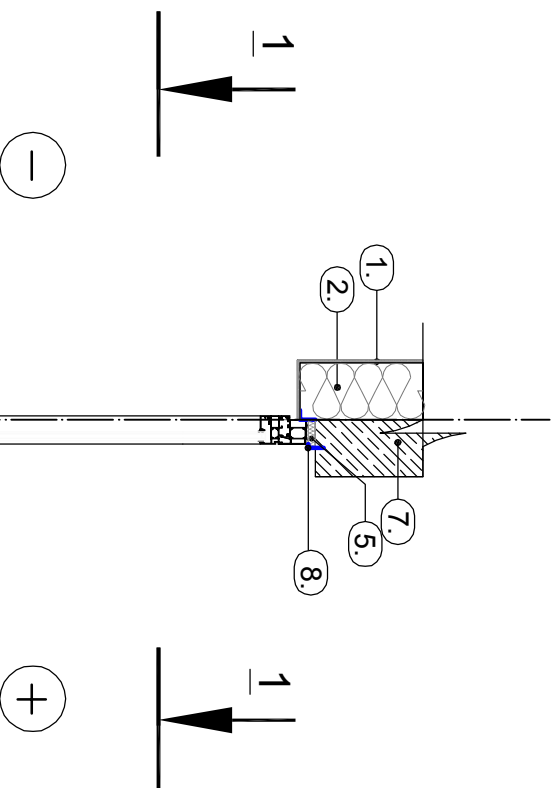


Paskaidrojumi M-4:

1. Fasādes strukturapmetums
2. Siltumizolācija 150 mm,  $\lambda=0,039$  W/(mK)
3. Skārda palodze
4. Stikla pake šu logs,  $U=1,6$  W/(m<sup>2</sup>K)
5. Hemētika atzīdījums - celtniecības putas
6. Iekšējā palodze
7. Iepilnnotā gāzbetona siena
8. Bīvējošā lēta

## MEZGLS

### Šķēlums

1 - 1  
M 1:20

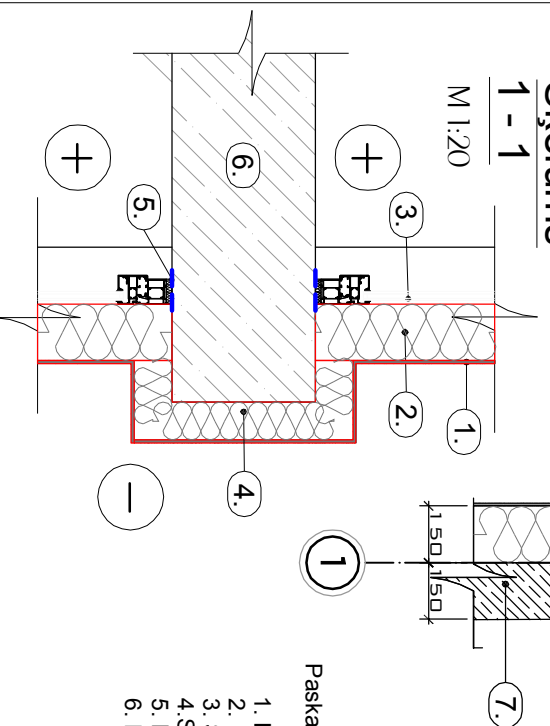


Paskaidrojumi M-5:

1. Fasādes strukturapmetums
2. Siltumizolācijas materiāls 150 mm,  $\lambda=0,039$  W/(mK)
3. Stikla pake šu logs,  $U=1,6$  W/(m<sup>2</sup>K)
4. Siltumizolācijas materiāls 100mm,  $\lambda=0,039$  W/(mK)
5. Bīvējošā lēta
6. Esošā ķieģeļu mūra siena

## MEZGLS

6

M 1:20

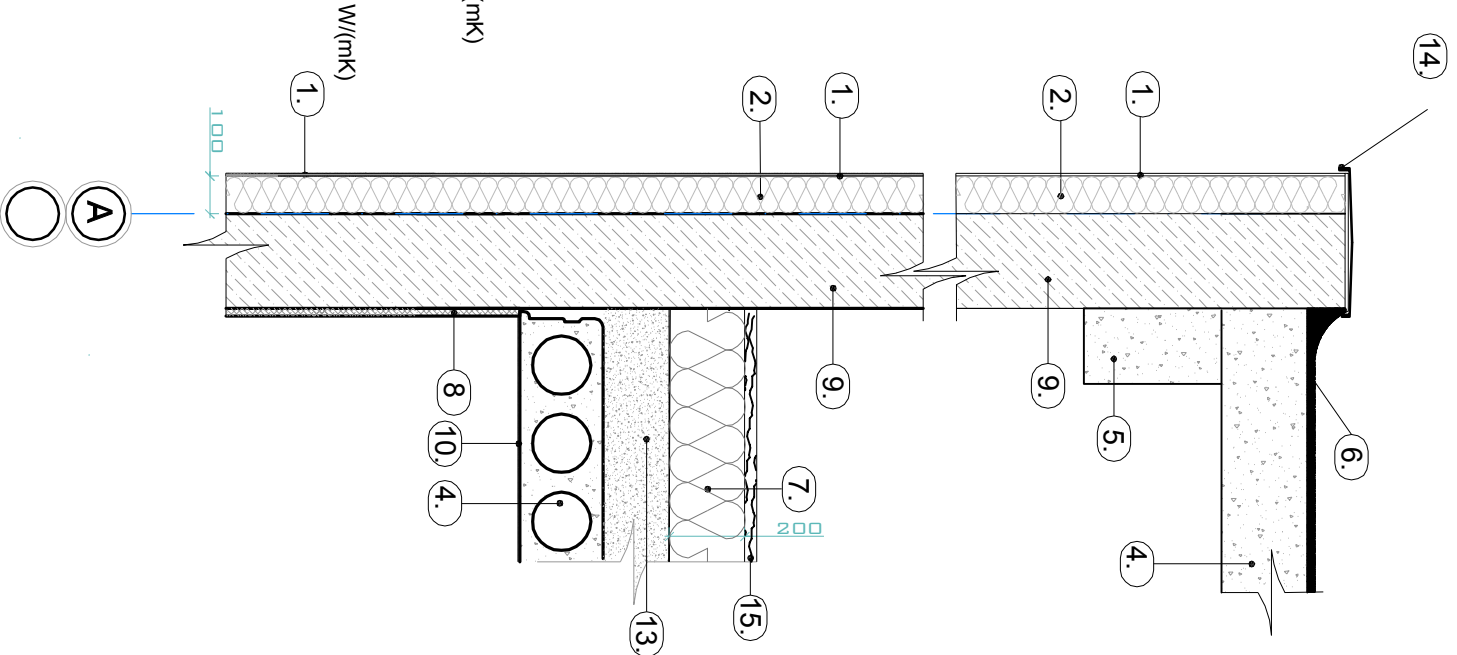

Paskaidrojumi:

1. Fasādes strukturapmetums
2. Siltumizolācijas materiāls 100mm,  $\lambda=0,039$  W/(mK)
3. Esošais lodzijas pārseguma panelis
4. Esošais pārseguma panelis
5. Esošā dzīb sija
6. Atjaunots jumta segums
7. Siltumizolācija - beramā vate 200mm,  $\lambda=0,042$  W/(mK)
8. Iekšējā apdare apmetums
9. Esošais gāzbetona sienu panelis
10. Esošā gresu apdare
12. Esošais keramzīta slānis
13. Esošais fibroflīta klājums
14. Lāseņis

Projektētājs:

SIA "ASPECTUS"

Kr.Valdemāra iela 151-100, Rīga LV-1013

Tel.: +371 26133433

Reģ.Nr. 40003986967

Pasūtītājs:

SIA „Ozolnieki KSDU” Kastāņu iela 2, Ozolnieki, Ozolnieku novads, Reģistrācijas Nr. 41703003356

Objekta nosaukums:

Daudzdzīvokļu dzīvojamā māja,

Saules iela 7, Brīvības, Centu pag., Ozolnieku nov

Vienkāršotā renovācija

Projekta vadītājs:

J. Graudulis

Paraksts:

Datums:

3.12.2012

Rasējuma nosaukums:

Lapa:

ar

Lapas:

1:20

Galv. arh.:

I. Lāčuniece

Paraksts:

Datums:

3.12.2012

Rasējuma nosaukums:

Lapa:

10

Lapas:

Konstruktīvo risinājumu mezgls 4; 5;

Projektētājs:

SIA "ASPECTUS"

Kr.Valdemāra iela 151-100, Rīga LV-1013

Tel.: +371 26133433

Reģ.Nr. 40003986967

Pasūtītājs:

SIA „Ozolnieki KSDU” Kastāņu iela 2, Ozolnieki, Ozolnieku novads, Reģistrācijas Nr. 41703003356

Objekta nosaukums:

Daudzdzīvokļu dzīvojamā māja,

Saules iela 7, Brīvības, Centu pag., Ozolnieku nov

Vienkāršotā renovācija

Projekta vadītājs:

J. Graudulis

Paraksts:

Datums:

3.12.2012

Rasējuma nosaukums:

Lapa:

ar

Lapas:

1:20

Galv. arh.:

I. Lāčuniece

Paraksts:

Datums:

3.12.2012

Rasējuma nosaukums:

Lapa:

11

Lapas:

Konstruktīvo risinājumu mezgls 6;