


ĒKAS OTRĀ UN TREŠĀ STĀVA PLĀNS
1:100

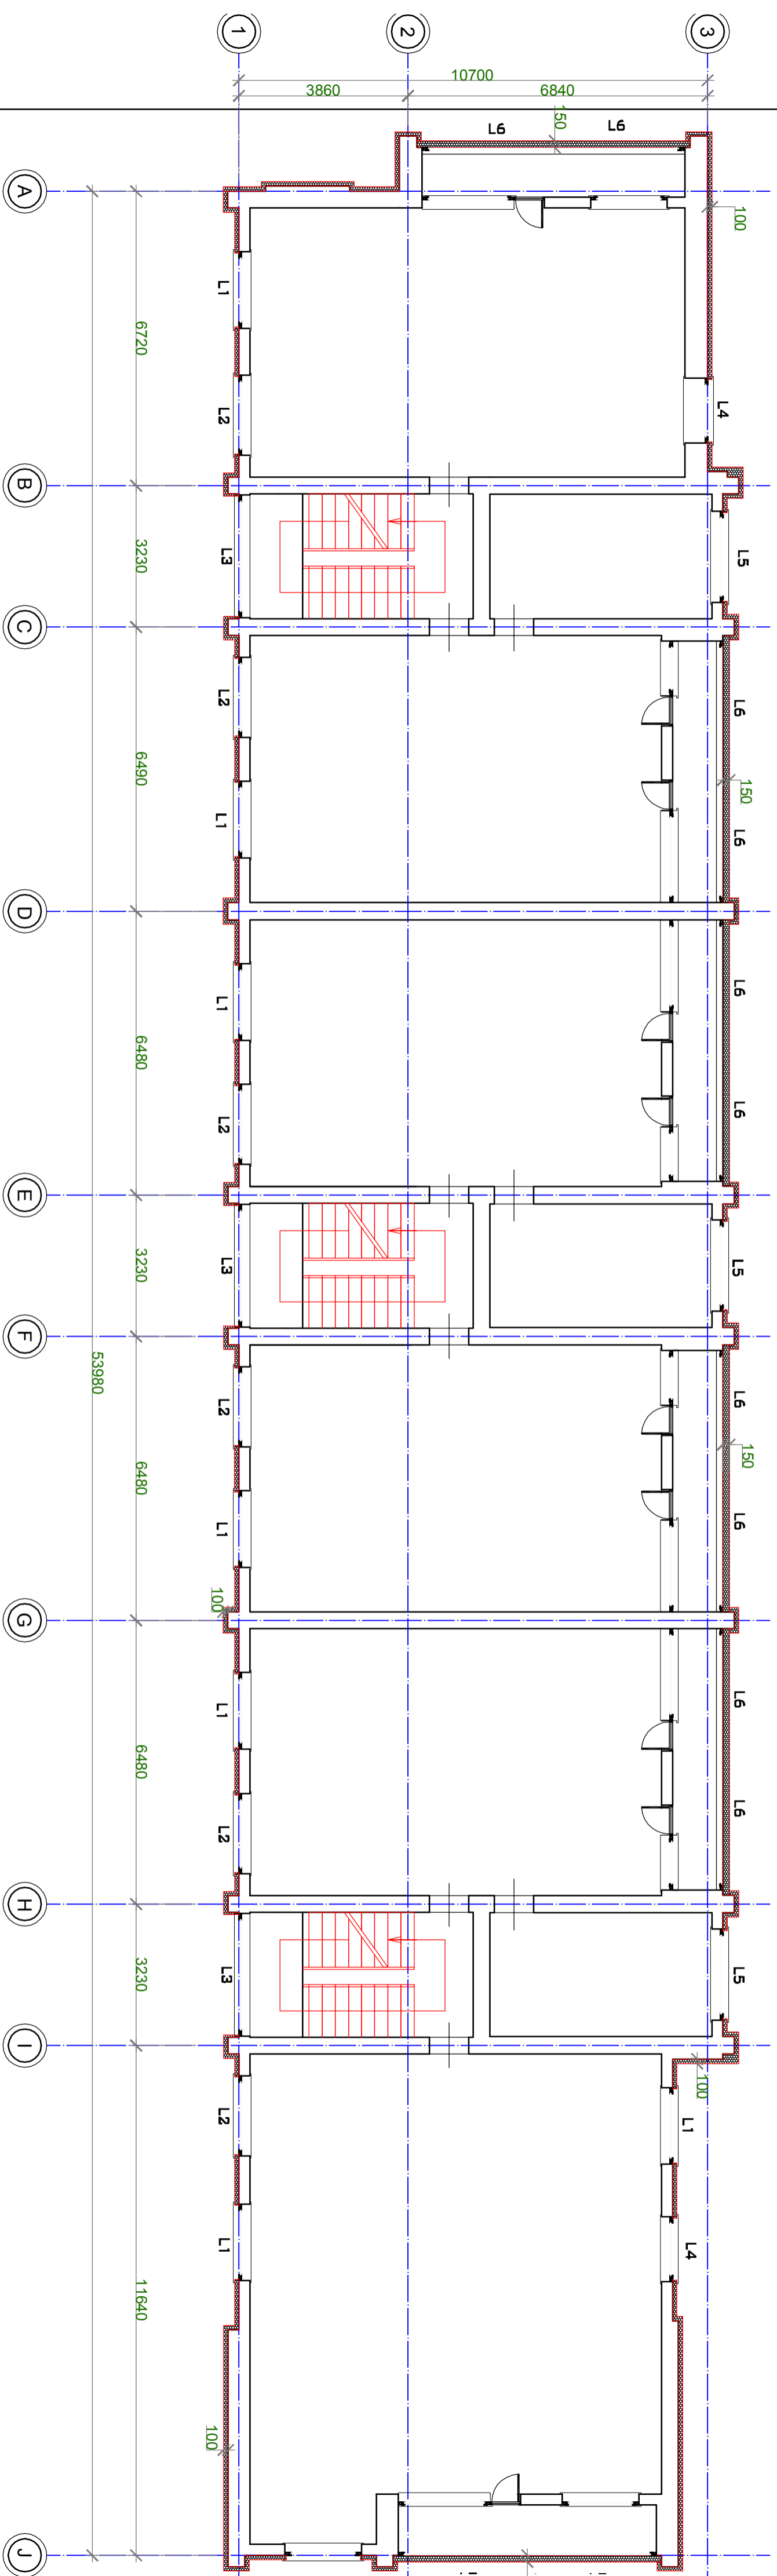

M-1
Sienas mezģļa marka

1:1,290
Augstuma atzīme fasādēs

L1 D1
Logu, durvju apzīmējums

Nesiltināta sienas daļa

Siltināta sienas daļa

Piezīmes:

1. Kopējos apzīmējumus skatīt lapā AR-1, siltinājumu risinājumu mezģļus lapās AR-7; AR-8; AR-9; AR-10.
2. Par nosacīto atzīmi 0.000 pieņemts cokola augšējais līmenis.
3. Logu palatdzēs montēt kopā ar jauniem logiem.
4. Logu un durvju eksplikāciju skatīt lapā AR-12.

Projektants:		SIA "ASPECTUS" Kc, Valdemāra iela 15-110, Rīga LV1013		Tel.: +371 26133433		Reģ.Nr. 4000398667	
Pasūtītājs:		SIA "Ozolnieki KSDU" Kastīņu iela 2, Ozolnieki, Ozolnieku novads, Reģistrācijas Nr. 41703003356					
Orijēta nosaukums:		Daudzdzīvokļu dzīvojamā māja					
Vārds, uzvārds:		Parošs:		Datums:		Stadija	
Projekta vadītājs: J. Graudulis		3.12.2012		3.12.2012		VI ar	
Galv. arh.: I. Lācauniece		Rasējuma nosaukums:		Ekas stāvu plāni		Lapas: 3	
		Saulis ielā 7, Bunkas, Cenu pag., Ozolnieku novads		Vairākskārti renovācija		Lapas: ar	