Fasāde asīs A-J

1:100

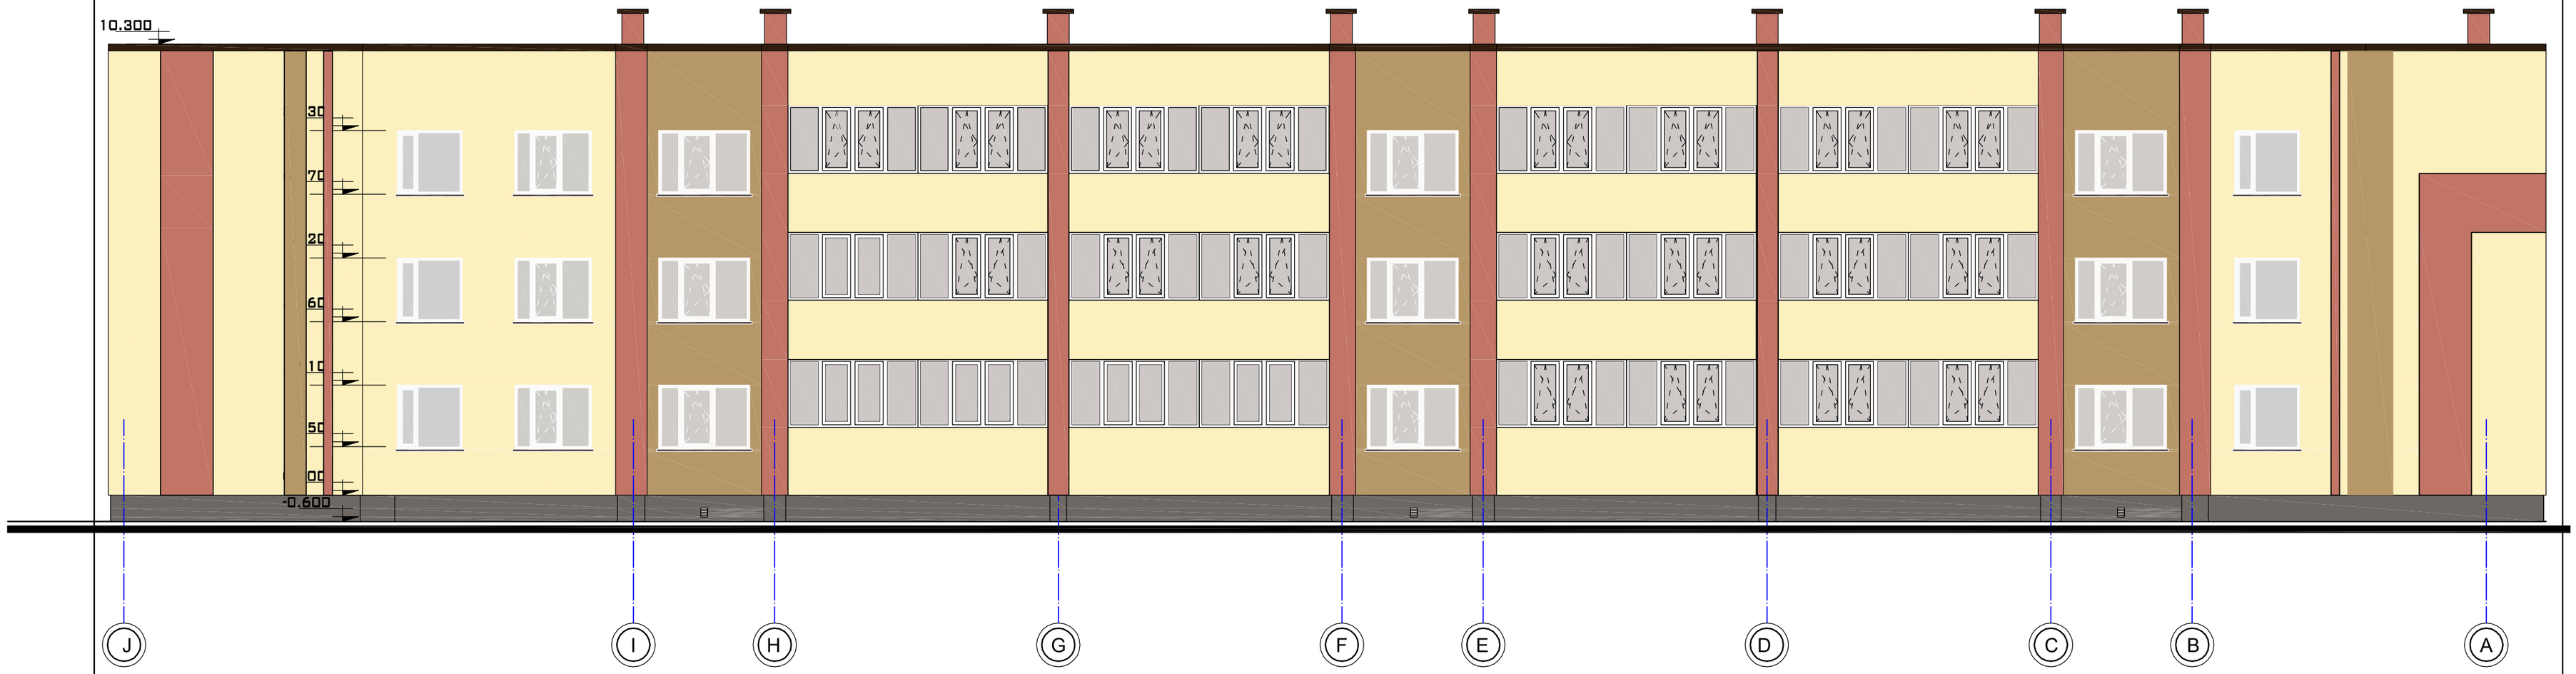

FASĀŽU KRĀSU PASE UN FASĀŽU APDARES MATERIĀLI:

Fasādes struktūrapmetums (Baumit 0562 HBW19)	**Fasādes struktūrapmetums** (Baumit 0018 HBW77)	**Tumši brūns skārds** (skārda detaļas, RR 32)
Fasādes struktūrapmetums (Baumit 0184 HBW35)	**Cokola apmetums** (Baumit 0923 HBW17)	**Durvis** Tērauda tonis, RR 32)

1. Par nosacīto atzīmi 0.000 pieņemts cokola augšējais līmenis.
2. Augstuma atzīmes dotas metros.
3. Pagrabstāva logi tiek aizmūrēti un to vietā izveidotas restotas ventilācijas lūkas.
4. Logu un durvju eksplikāciju skatīt lapā AR-8.

Projektētājs: SIA "ASPECTUS" Kr. Valdemāra iela 151-110, Rīga LV1013 Tel.: +371 26133433 Reģ.Nr. 40003866567			
Pasūtītājs: SIA „Ozolnieki KSDU" Kastaņu iela 2, Ozolnieki, Ozolnieku novads; Reģistrācijas Nr. 41703003356			
	Vārds, uzvārds:	Paraksts:	Datums:
Projekta vadītājs:	J. Graudulis		3.12.2012
Galv. arh.:	I. Lāčauniece		3.12.2012

Objekta nosaukums:	Stadija:	Marka:	Mērogs:
Daudzdzīvokļu dzīvojamā māja, Saules iela 7, Brankas, Cenu pag., Ozolnieku nov Vienkāršotā renovācija	vr	ar	1:100
Rasējuma nosaukums:	Lapa:	Lapas:	
Fasāde asīs A-J; Krāsu pase;	4		