


ĒKAS PIRMĀ STĀVA PLĀNS

1:100

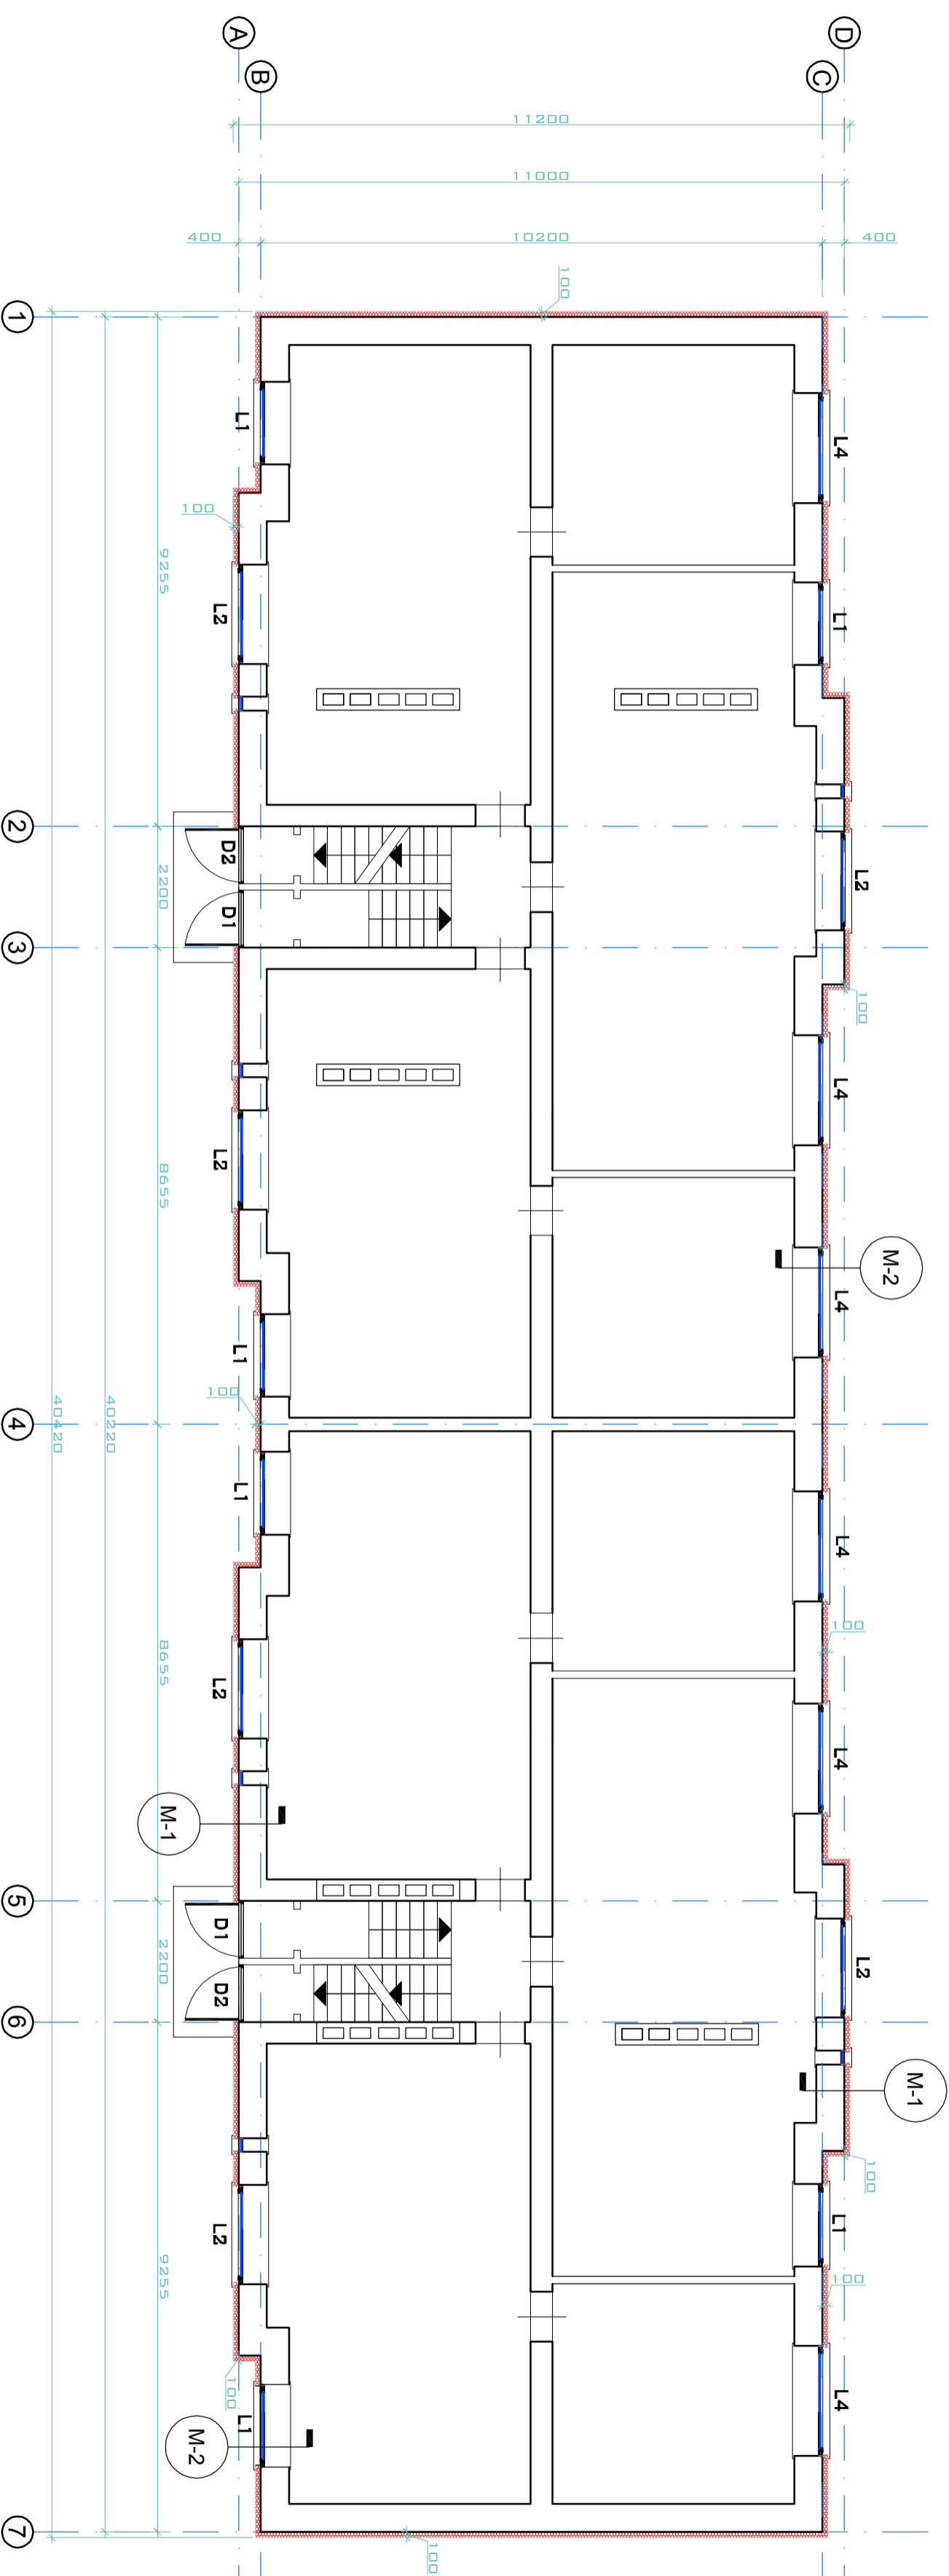

Apzīmējumi:

- M-1 Sienas mezgļa marka
- 1:1,290 Augstuma atzīme fasādēs
- L1 D1 Logu durvju apzīmējums
- Nesiltināta sienas daļa
- Siltināta sienas daļa

Piezīmes:

- Kopējais apzīmējums skatīt lapā AR-1, siltinājumu risinājumu mezgļus lapās AR-5; AR-6; AR-7.
- Par nosacīto atzīmi 0,000 pieņemta cokola visējā apzīme.
- Logu palodzes montēti kopā ar jauniem logiem.
- Logu un durvju eksplikāciju skatīt lapā AR-8.

Projektējis:		SIA "ASPECTUS" K.Valdemāra iela 151-100, Rīga LV-1013 Tel.: +371 26133433 Rēķi Nr. 4000286667	
Pasūtītājs:		SIA "Ozolnieku KSDU", Kastāņu iela 2, Ozolnieki, ozolnieku novads	
Objekta nosaukums:		Daudzdzīvokļu dzīvokļa māja	
Censts pabeigta datums:		Censts pabeigta datums: Saules iela 1	
Vārds, uzvārds:		Paraksts:	
Projekta vadītājs: J.Graudulis		Dzīvokļa numurs:	
Galv. arh.: I. Lāčauniece		Rasējuma nosaukums:	
Izstrādāja: J. Graudulis		Lapa:	
		Ekas pirmā stāva plāns	
		2	
		1:100	
		ar	
		Lapa:	
		Lapa:	