
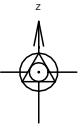



Objekta izvietojuma shēma

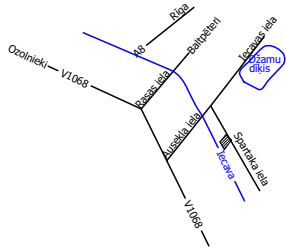

Spartaka iela 2  
54440050281

Spartaka iela 4  
54440050282

Spartaka iela 2A  
54440050377

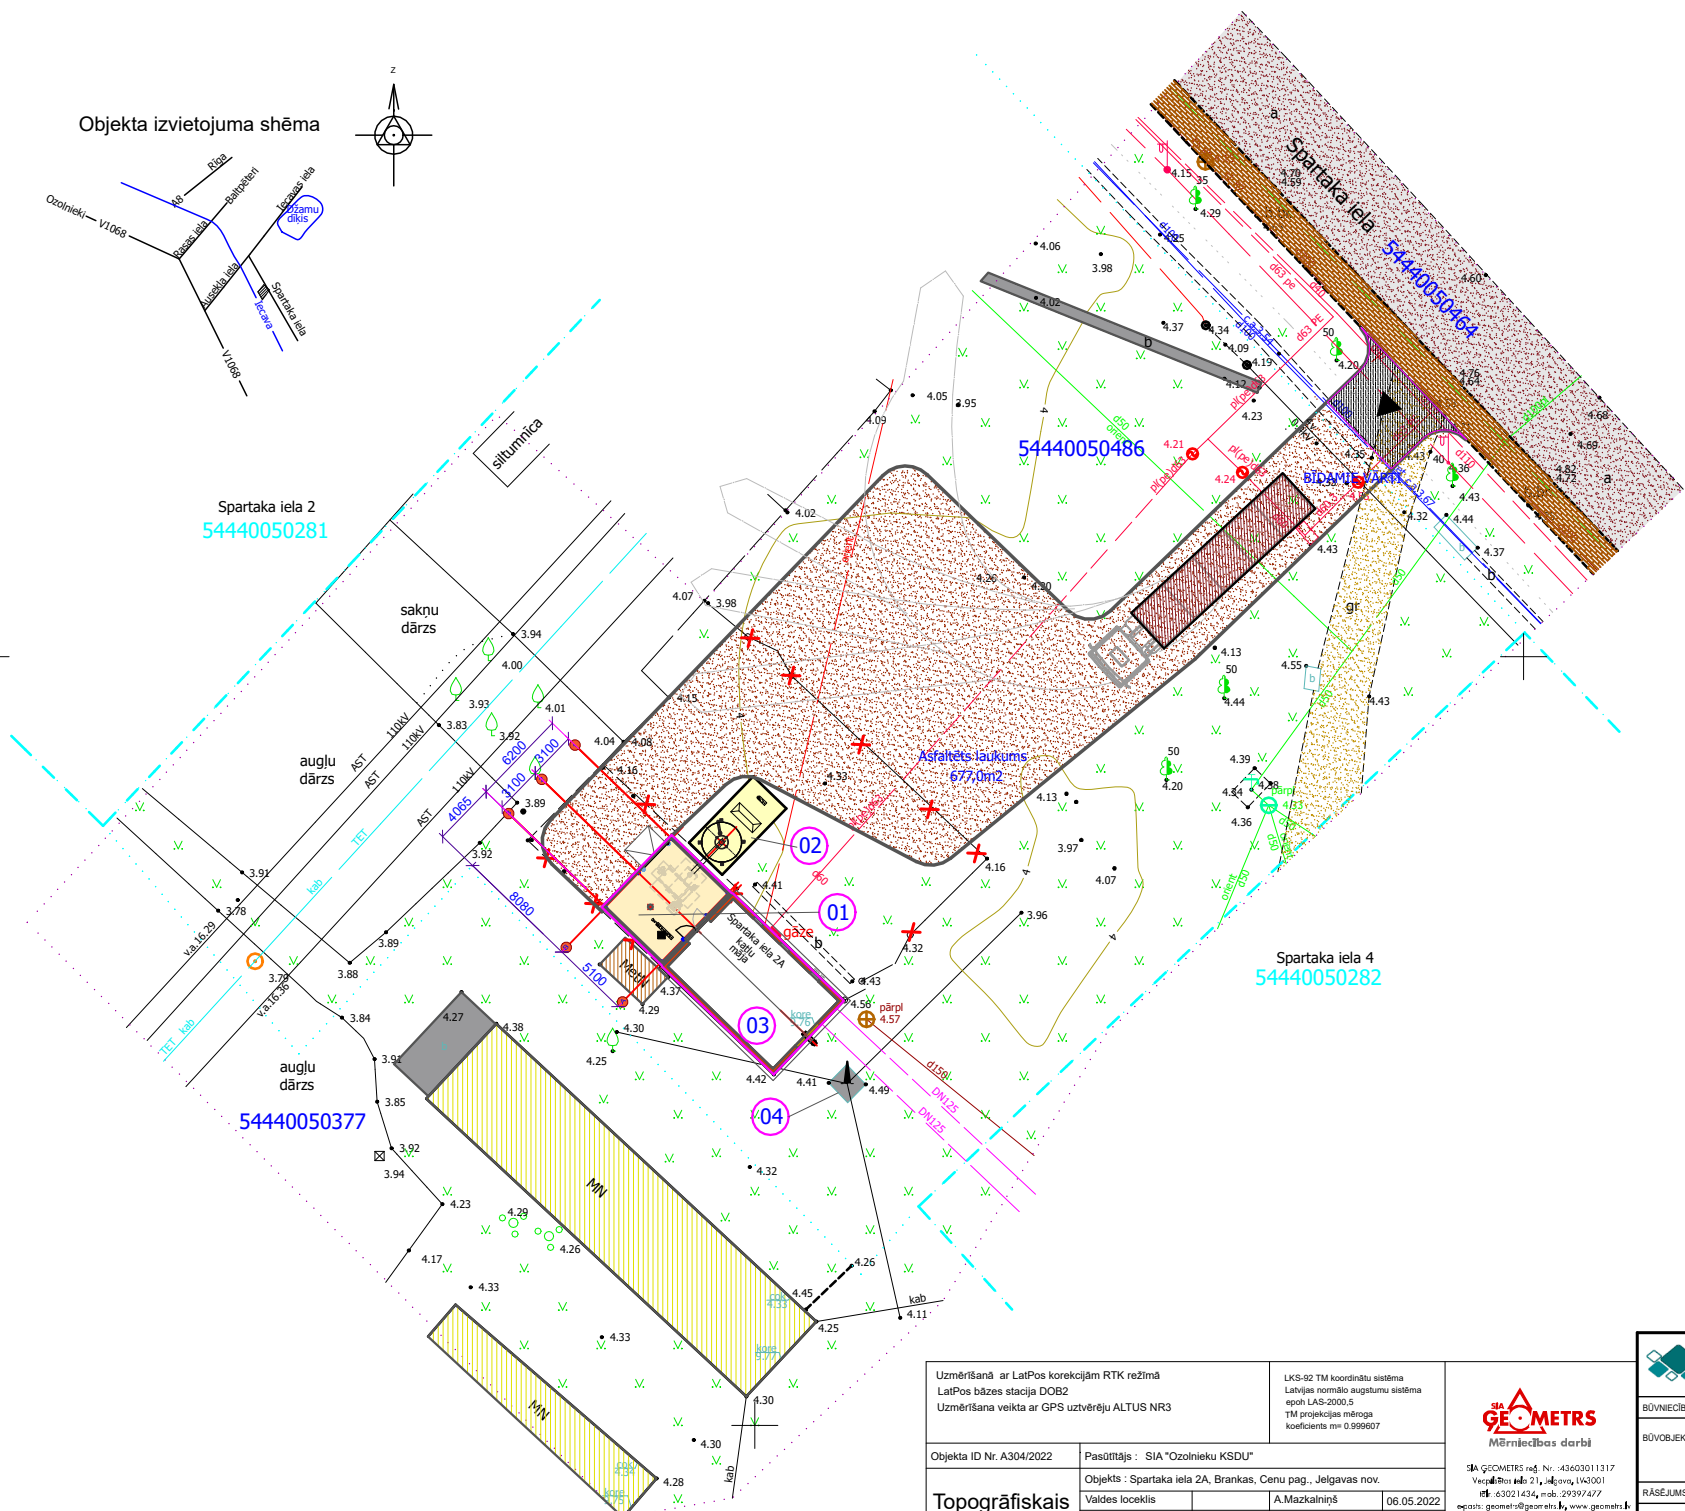

Piemēriem nosacītie apzīmējumi	
	zemes gabala robeža
	biņvāide
	likvidējamie plāna elementi
	projektētās seguma kontūras
	projektētās apmales
	projektētā ēka
	projektētās betona pamats
	projektējamais asfaltētais segums
	projektējamais grants-smiltis segums
	grāvja nogāzes
inženierkomunikācijas	
	ūdensvads
	K1 sadzīves kanalizācija
	elektroapgādes kabelis

Territorijas rādītāji:

Nosaukums	m <sup>2</sup>	%
Zemes gabala platība kad. 54440050486	3743,0	100
Apbūves būvums (katlu ēkai esošai ar jaunu katlu māju)	103,0	2,8
Apbūves intensitāte (kopējais uz zemes gabala)	103,0	2,8
Brīvā zala teritorija (pēc pārbusves)	2800,0	74,8

Ēku un būvju eksplikācija

Nr.	Nosaukums	Piezīmes
Esošās ēkas un būves:		
Nr. 01	Jauna katlu piedēve	1 stāvs
Nr. 02	Betona pamatne stīpošm	Brīvi stāvoklī
Nr. 03	Katlu mājas ēkas daļa (esoša)	1 stāvs
Nr. 04	Skurstenis ar pamatu (esošais)	


Tehniski - ekonomiskie rādītāji

Nr.	Nosaukums	1251	Piezīmes
1	Galvenais lietošanas veids	2	
2	Biņvniecības grupa	2	
3	Zemesgabala platība	m <sup>2</sup> 3743,0	
4	Katlu mājas kopēja platība	m <sup>2</sup> 103,0	
5	Ēkas Nr.1 biņvniecības	m <sup>3</sup> 1100,0	
6	Apbūves intensitāte	m <sup>2</sup> / % 103,0/2,8	
7	Brīvas zāles teritorijas rādītājs	% 74,8	
8	Apbūves augstums	m 5,8	max.
9	Ugunsdrošības pakāpe	U3	
10	Izmantošanas veids	VI	

Uzmērīšana ar LatPos korekcijām RTK režīmā LatPos bāzes stacija DOB2 Uzmērīšana veikta ar GPS uztverēju ALTUS NR3		LKS-92 TM koordinātu sistēma Latvijas normālo augstumu sistēma epoch LAS-2000.5 TM projekcijas mēroga koeficients n= 0.999607		 Mēriniecības darbi SIA GEOMETRS reģ. Nr.: 432603011317 Veģ. Nr. 446 21, J. Mazjānis, LV3001 Tālrunis: +371 29399477 e-pasts: gmetrs@geometrs.lv, www.geometrs.lv	
Objekta ID Nr. A304/2022	Pasūtītājs: SIA "Ozolnieku KSDU"	Valdes loceklis: A. Mazkalniņš 06.05.2022			
Topogrāfiskais plāns		Mērinieks: M. Lillais Serf. Nr. AC0038 06.05.2022	Lapa: 1		
		Mērinieks: J. Mazjānis 06.05.2022	Lapas: 1		
			Mērogs: 1 : 250		

 "DH SOLUTIONS" SIA BŪVĀRĀD. REG. NR. 12606 E-TĪSE 85-25, LĪEPĀJA, LV34-07 TĀLR. 29168182, dnu@dhosol.lv		<b>KL-20/433</b> STADIJA: MBP	
BŪVĪNĒCIBAS IEROSINĀTĀIS: SIA "Ozolnieku KSDU"		LAPAS NR.	GP-1
BŪVĪNĒCIBAS OBJEKTS: Katlu mājas pārbūve ar pāreju uz atjaunojamiem energoresursiem Spartaka ielā 2A, Brankās, Cenu pag., Jelgavas nov.		LAPU SKAITS	x
RĀSĒLĪMUS: Apvienotais Ģenplāns		MĒROGS	1:250
DĀLĀS VAD. A. KUZNECOVS		FORMĀTS	A2
IZSTRĀDĀJA A. KUZNECOVS		ARHĪVA NR.	DH-20/433-dh
IZSTRĀDĀJA J. ZABĀDAROVIS		DATUMS	07.2022.
		AIZVIETO	
		LAPAS CAUREJOS. NR.	

Situācijas shēma

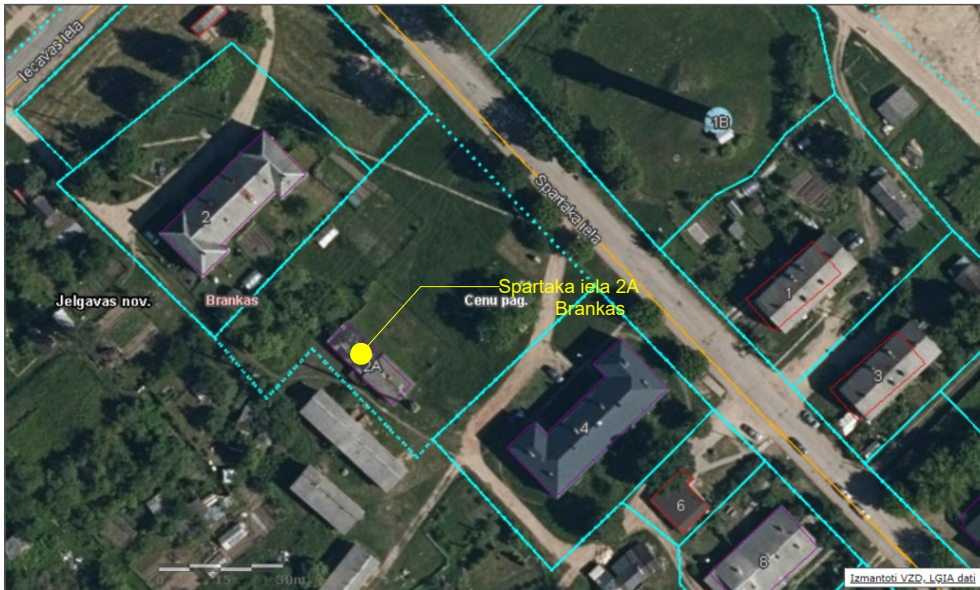

Arhitektūras risinājuma lapu saraksts

Apzīmējums	Lapas nosaukums	Piezīmes
AR-1	Vispārīgie rādītāji	
AR-2	Stāva plāns	
AR-3	Jumta plāns	
AR-4	Fāsade asis A-B	
AR-5	Fāsade asis 1-3	
AR-6	Fāsade asis A-B	
AR-7	Griezums A-A; Griezums B-B	


Būvprojekta minimālā sastāva arhitektūras daļa izstrādāta saskaņā ar sekojošiem Latvijā spēkā esošiem standartiem un būvnormatīviem

Nr.p.k.	Normatīvā akta nosaukums
1.	Būvniecības likums
2.	MK 01.10.2014 noteikumi Nr. 500 "Vispārīgie būvnoteikumi"
3.	MK 01.10.2014 noteikumi Nr. 529 "Ēku būvnoteikumi"
4.	MK 15.06.2018 noteikumi Nr. 326 "Būvju klasifikācijas noteikumi"
5.	LBN 002-19 "Ēku norobežojošo konstrukciju siltumtehnika"
6.	LBN 201-15 "Būvju ugunsdrošība"


Piezīmes

1. Par nosacīto atzīmi ±0.000 pieņemts pirmā stāva grīdas līmenis.
2. Visas lapas skatāmas kopā ar pārējo projektu.
3. Plūnos visi izmēri doti milimetros, augstuma atzīmes metros.
4. Visus iebūvējamus materiālus izvēlēties/ apstrādāt atbilstoši LBN prasībām, levērot materiālu un izstrādājumu ražotāja norādījumus.


		SIA "Ozolnieku KSDU" BŪVniecības inženierbūvniecības un arhitektūras birojs BŪVNICĪBAS INŽENIERBŪVNICĪBAS UN ARHITEKTŪRAS BIROJS TĀLR. 29189182, dhsolutions@skot.lv	KL-20/433 STADIJA: MBP
BŪVNICĪBAS INŽENIERBŪVNICĪBAS UN ARHITEKTŪRAS BIROJS:	SIA "Ozolnieku KSDU"		LAPAS NR.: AR-1
INŽENIERIS:	Katu mājas pārbūve ar pārlīžu uz atjaunojamiem energoresursiem Spartaka ielā 2A, Brankās, Cenu pag., Jelgavas nov.		LAPU SKAITS: 8
RAĪŠĀRĀVS:	Vispārīgie rādītāji		MĒROGS: Biv
DALĀS VAD.	A. KLIZNEČOVIS		FORMĀTS: A3
ESTRĀDĀJA:	J.ZABĪGAREVIS		ARHĪVA NR.: DH-20433-01
			DATUMS: 07.2022
			AZĪVĒTO:
			LAPAS CAURĒDĀB. NR.:

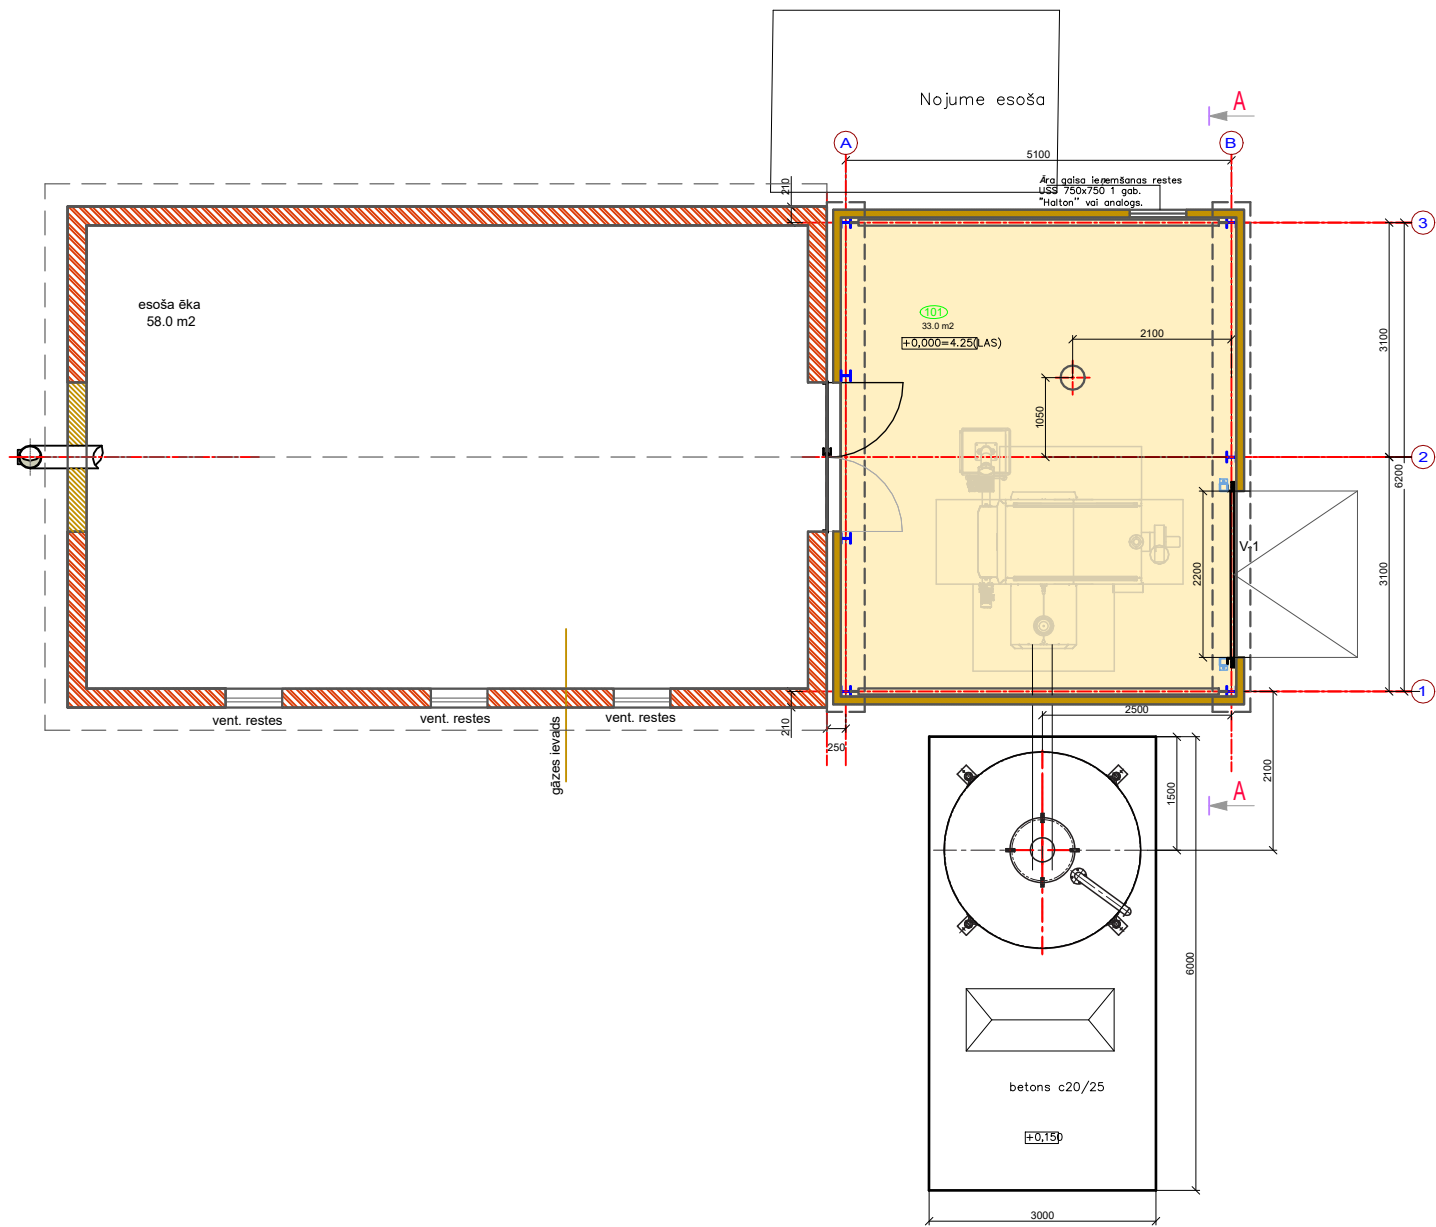


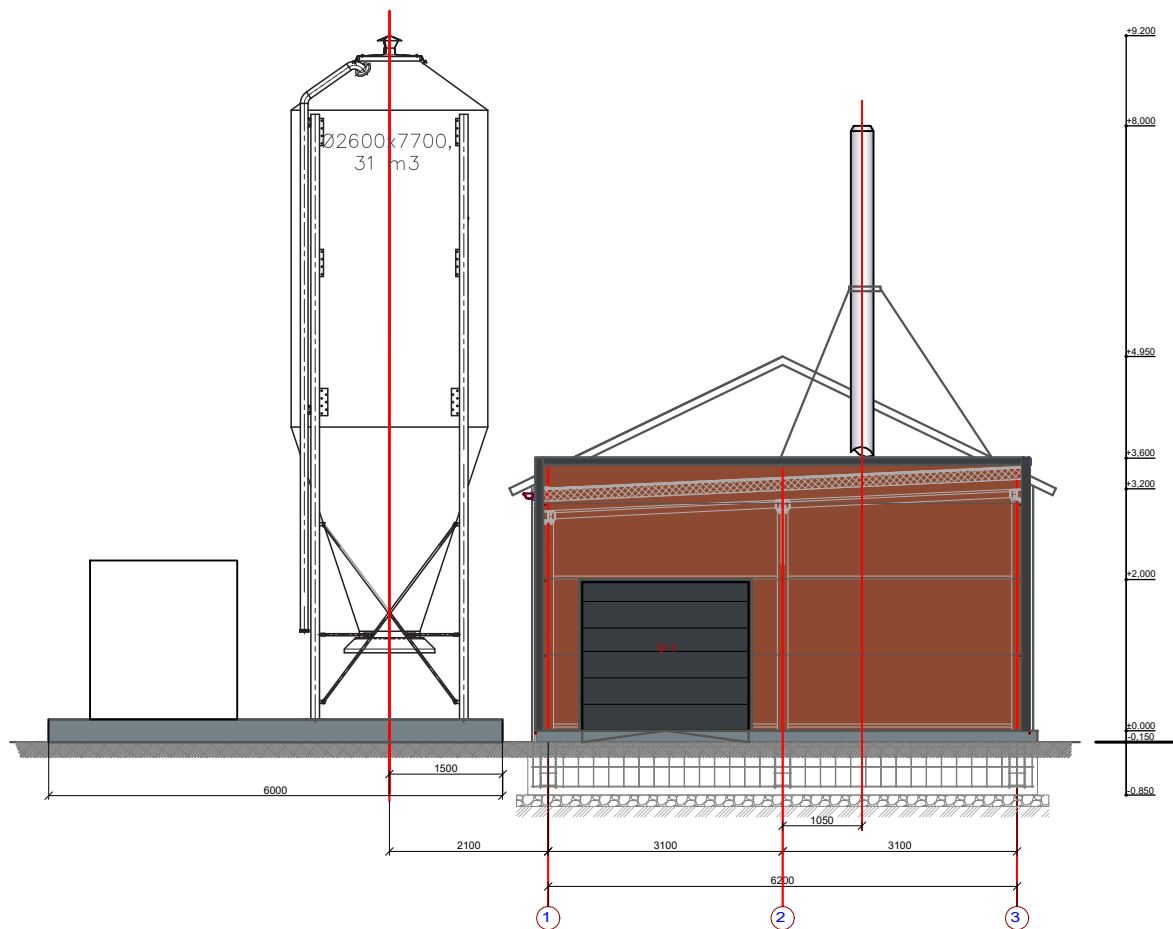
		"DH SOLUTIONS" SIA BŪVĀRĀB. REG. NR. 12608 E.TISE 85-25, LIEPĀJĀ, LV34-07 TĀLR. 29166182, dhsolutions@inbox.lv	<b>KL-20/433</b>
BŪVNECĪBAS IEROSINĀTĀJS:		<b>SIA "Ozolnieku KSDU"</b>	STADIJA: MBP
BŪVĒKĀBĀS:		<b>Katlu mājas pārbūve ar pārēju uz atjaunojamiem energoresursiem Spartaka ielā 2A, Brankās, Cenu pag., Jelgavas nov.</b>	LAPAS NR. AR-2 LAPU SKAITS 8 MĒROGS 1:50 FORMĀTS A2
RĀSĒJUMS:		<b>Stāva plāns</b>	ARHĪVA NR. DH-20/433-dr
DAĻAS VAD.	A. KUZNECOVS		DATUMS 07.2022
IZSTRĀDĀJA	J.ZABIDAROVS		AIZVIETO
			LAPAS CAUREJĪŠ. NR.

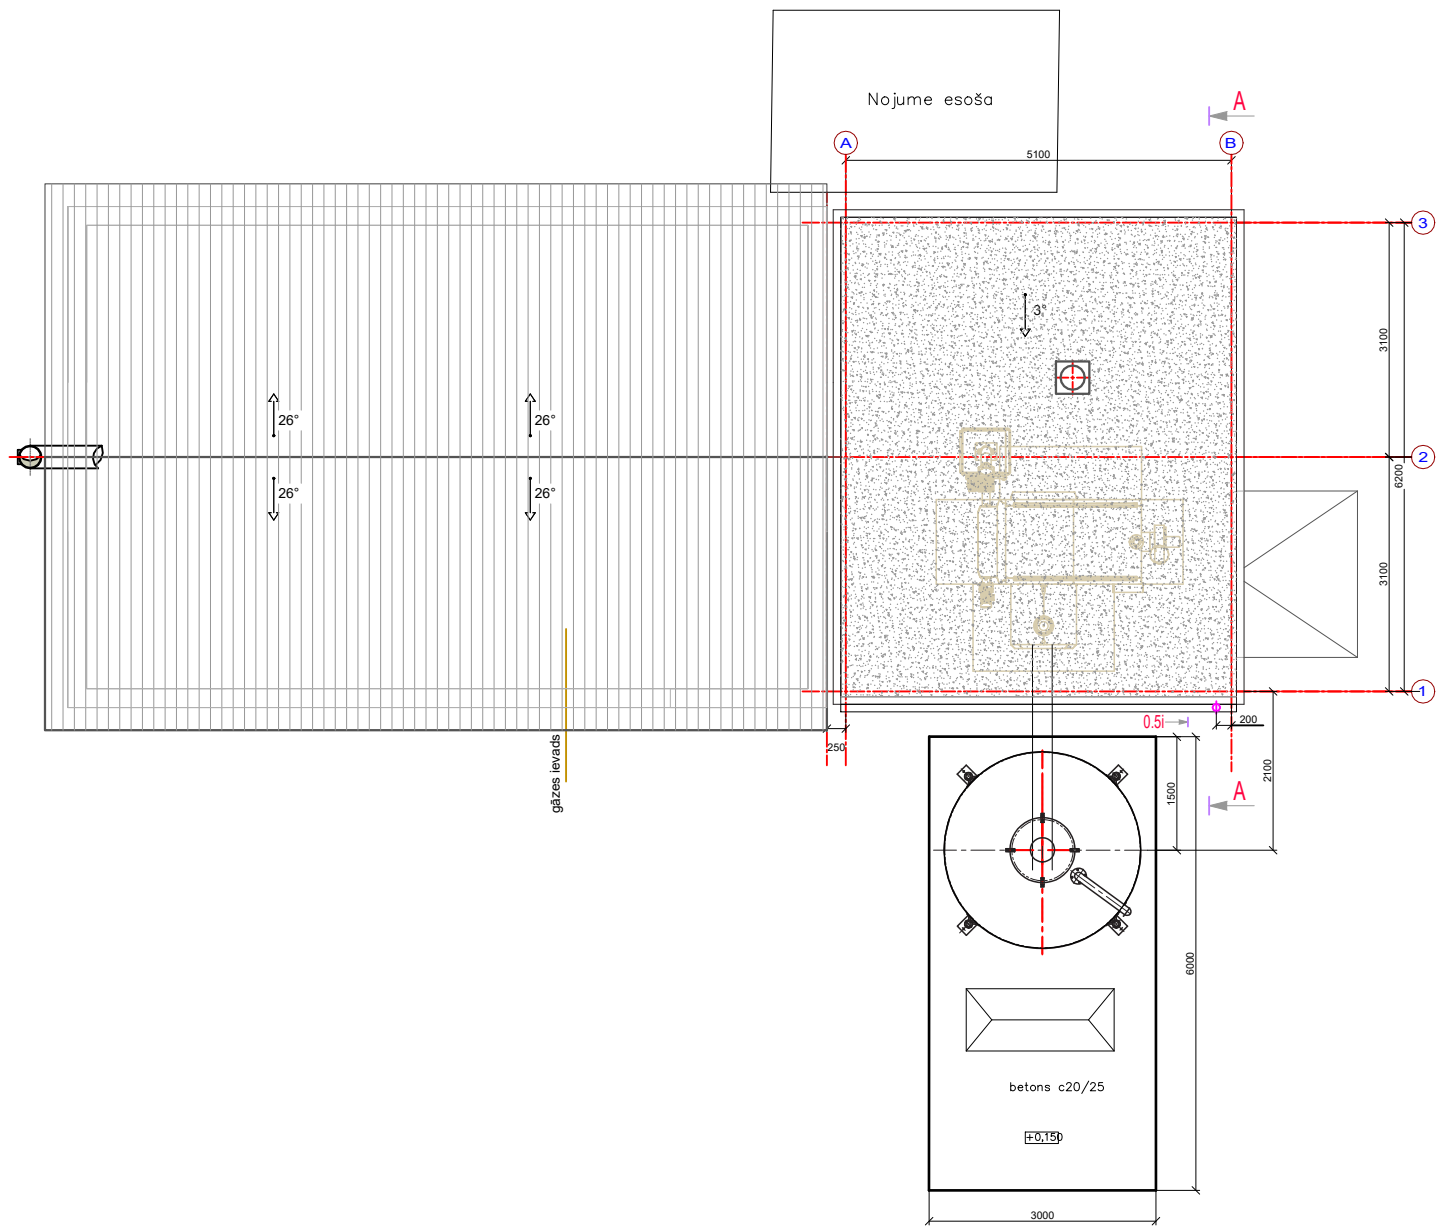


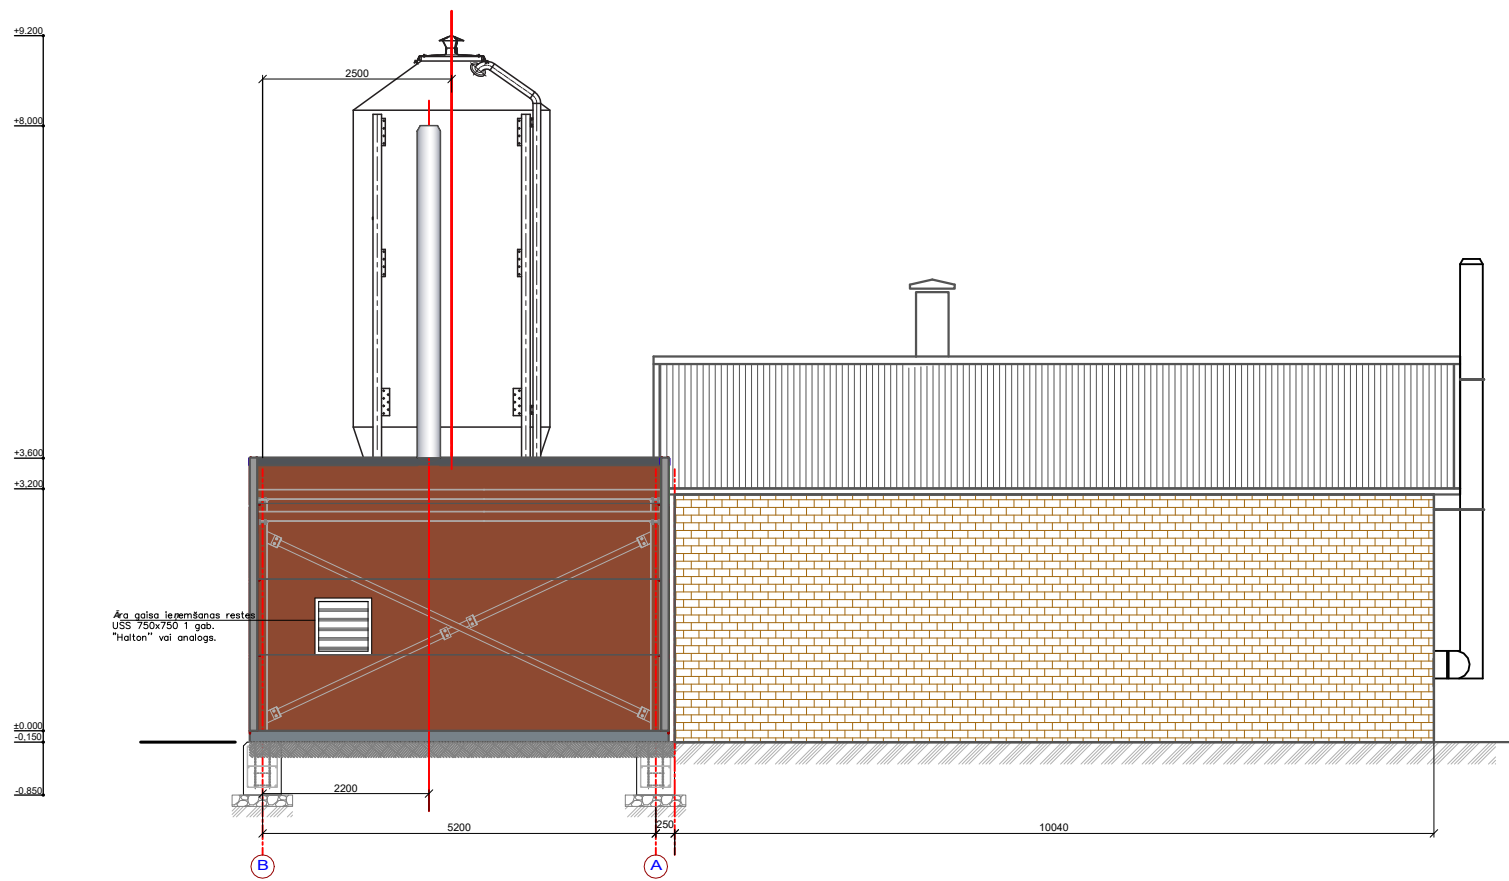
		"DH SOLUTIONS" SIA BŪVĒMĀRĀB. REG. NR. 12608 E.TISE 85-25, LIEPĀJA, LV34-07 TĀLR. 29166182, dhsolutions@inbox.lv	<b>KL-20/433</b> STADIJA: MBP
BŪVNECĪBAS IEROSINĀTĀJS: SIA "Ozolnieku KSDU"		LAPAS NR. AR-3	
BŪVĒMĀRĀB. OBJEKTS: Katlu mājas pārbūve ar pārēju uz atjaunojamiem energoresursiem Spartaka ielā 2A, Brankās, Cenu pag., Jelgavas nov.		LAPU SKAITS: 8 MĒROGS: 1:50 FORMĀTS: A2	
RĀSĒJUMS: Jumta plāns		ARHĪVA NR. DH-20/433-dr	
DAĻAS VAD. A. KUZNECOVS		DATUMS: 07.2022	
IZSTRĀDĀJA J.ZABIDAROVŠ		AIZVIETO	
		LAPAS CAUREJĀS NR.	

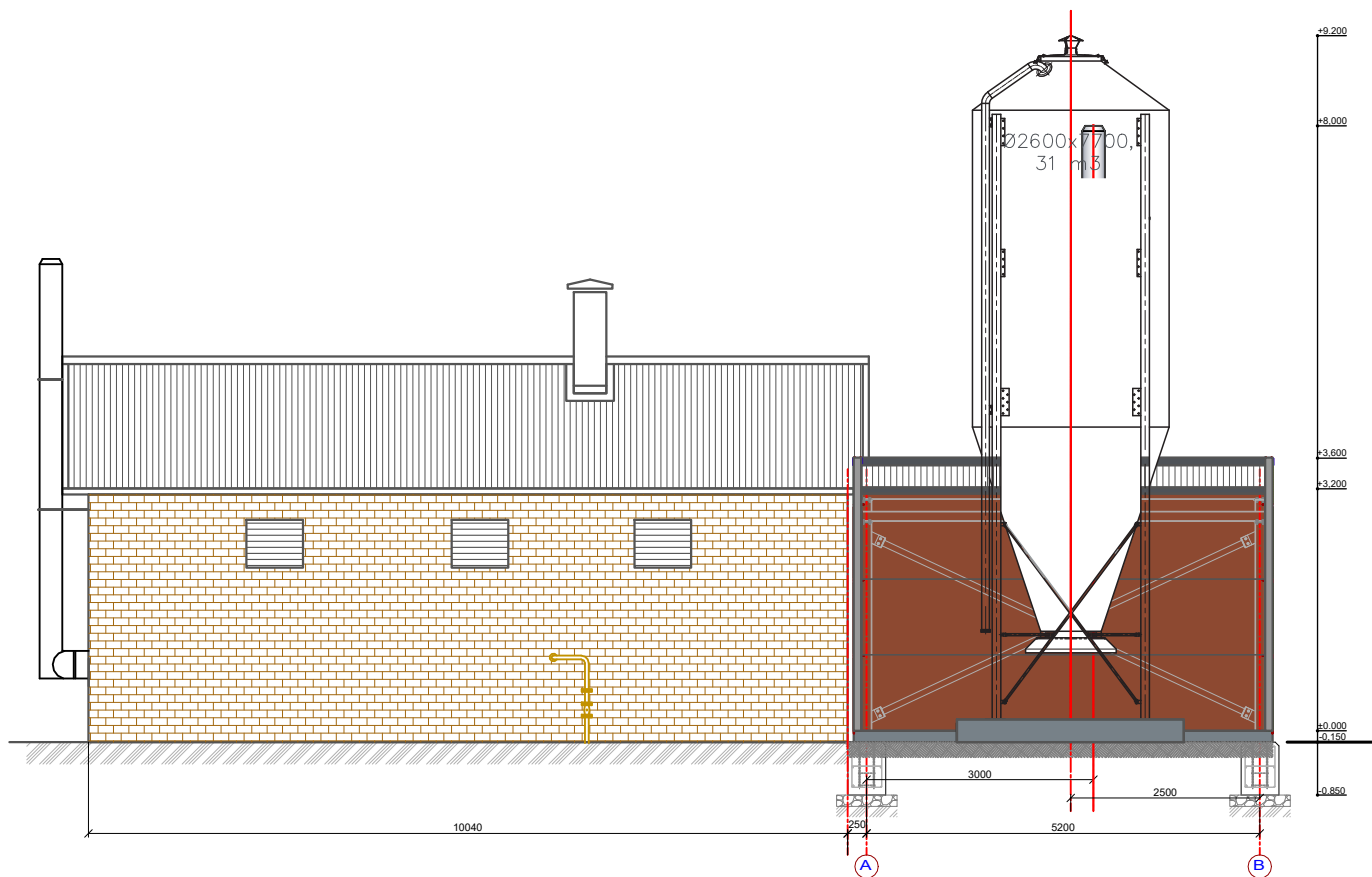


		"DH SOLUTIONS" SIA BŪVĀRĀM REĢ. NR. 12608 E. TISE 85-25, LIEPĀJĀ, LV34-07 TĀLR. 29166182, dhsolutions@inbox.lv	<b>KL-20/433</b> STADIJA: MBP
BŪVniecības ierosinājums: <b>SIA "Ozolnieku KSDU"</b>		LAPAS NR. AR-4	
BŪVĒRĒJUMS: <b>Katlu mājas pārbūve ar pārrēķinu uz atjaunojamiem energoresursiem Spartaka ielā 2A, Brankās, Cenu pag., Jelgavas nov.</b>		LAPU SKAITS: 8	
		MĒROGS: 1:50	
		FORMĀTS: A2	
RĀSĒJUMS: <b>Fāsade assis A-B</b>		ARHĪVA NR. DH-20/433-dr	
DAĻAS VAD. A. KUZNECOVS			DATUMS: 07.2022
IZSTRĀDĀJĀ J. ZABIDAROVIS			AIZVIETO
			LAPAS CAURĒJĀŠ. NR.





		"DH SOLUTIONS" SIA BŪVĒKUMI REĢ. NR. 12608 E.ISE 85-25, LIEPĀJA, LV34-07 TĀLR. 29166182, dhsolutions@inbox.lv	<b>KL-20/433</b> STADIJA: MBP
BŪVNECĪBAS IEROSINĀTĀJS: SIA "Ozolnieku KSDU"		LAPAS NR. AR-5	
BŪVĒBĒKTS: Katlu mājas pārbūve ar pārēju uz atjaunojamiem energoresursiem Spartaka ielā 2A, Brankās, Cenu pag., Jelgavas nov.		LAPU SKAITS 8 MĒROGS 1:50 FORMĀTS A2	
RĀSĒJUMS: Fāsade assis 1-3		ARHĪVA NR. DH-20/433-dr	
DAĻAS VAD. A. KUZNECOVS			DATUMS 07.2022
IZSTRĀDĀJA J.ZABIDAROVIS			AIZVIETO
			LAPAS CAUREJĒŠ NR.



Āra gaisa ieņemšanas restes  
USS 750x750 1 gab.  
"Halton" vai analogs.

		"DH SOLUTIONS" SIA BŪVĀRĀM REĢ. NR. 12608 E.TISE 85-25, LIEPĀJA, LV34-07 TĀLR. 29166182, dhsolutions@inbox.lv	<b>KL-20/433</b> STADIJA: MBP
BŪVNEĪBAS IEROSINĀTĀJS:		SIA "Ozolnieku KSDU"	LAPAS NR. AR-6
BŪVĒKĒKTS:		Katlu mājas pārbūve ar pārēju uz atjaunojamiem enerģoresursiem Spartaka ielā 2A, Brankās, Cenu pag., Jelgavas nov.	LAPU SKAITS 8
			MĒROGS 1:50
			FORMĀTS A2
RĀSĒJUMS:		Fāsade assis A-B	ARHĪVA NR. DH-20/433-dr
DAĻAS VAD.	A. KUZNECOVS		DATUMS 07.2022
IZSTRĀDĀJA	J.ZABIDAROVIS		AIZVIETO
			LAPAS CAUREJĒŠ. NR.

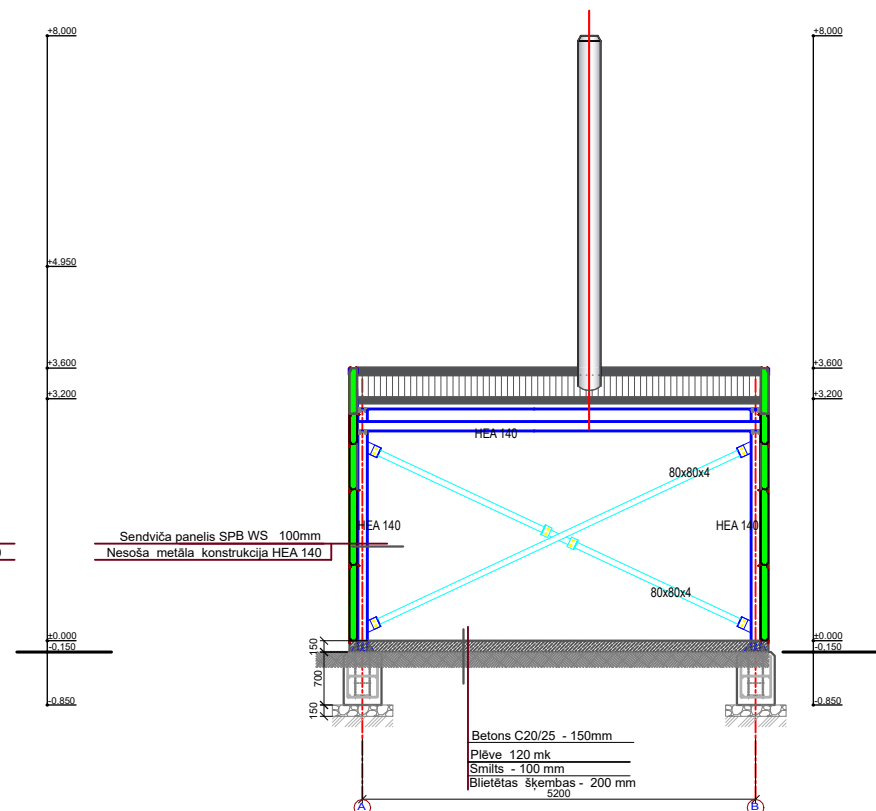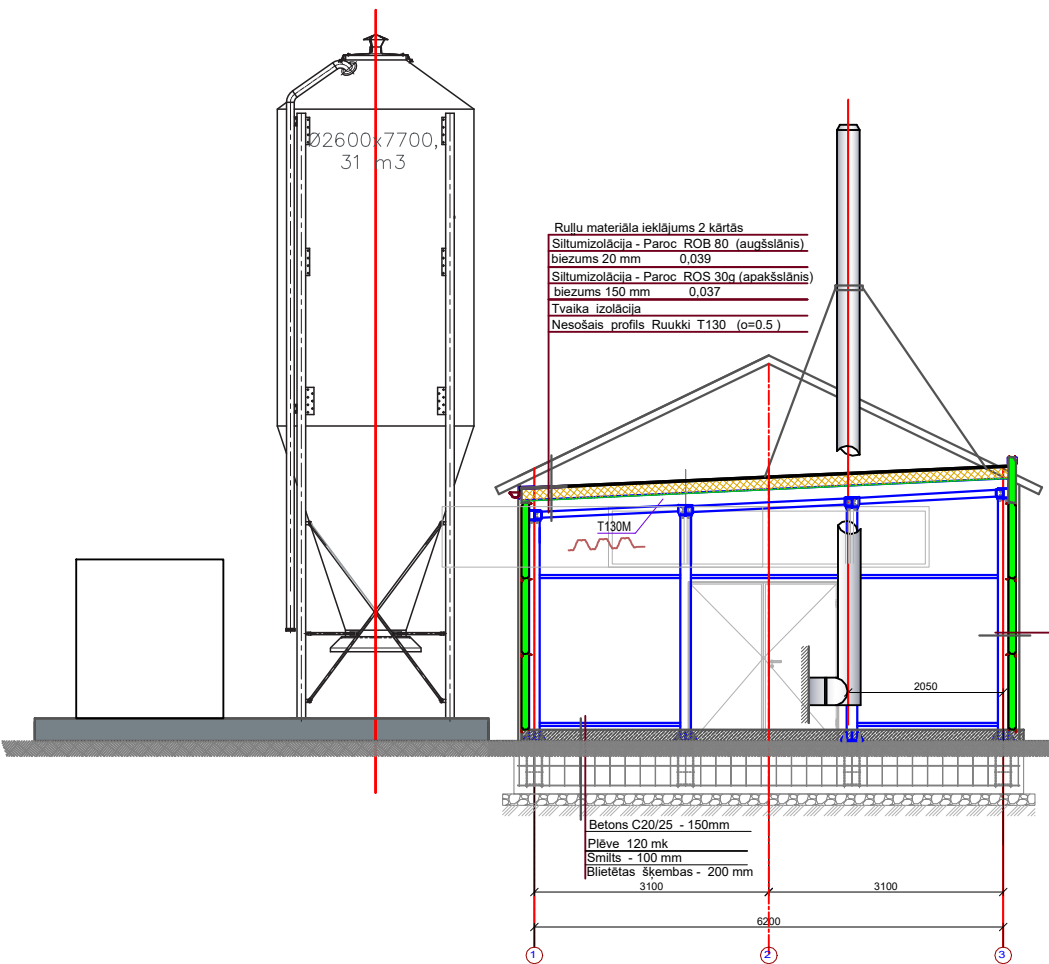

		"DH SOLUTIONS" SIA BŪVĀRĀM REĢ. NR. 12608 E.TISE 85-25, LIEPĀJA, LV34-07 TĀLR. 29166182, dhsolutions@inbox.lv	<b>KL-20/433</b> STADIJA: MBP
BŪVNEĪBAS IEROSINĀTĀJS: SIA "Ozolnieku KSDU"		LAPAS NR. AR-7	
BŪVĒJĒKTS: Katlu mājas pārbūve ar pārēju uz atjaunojamiem energoresursiem Spartaka ielā 2A, Brankās, Cenu pag., Jelgavas nov.		LAPU SKAITS 8 MĒROGS 1:50 FORMĀTS A2	
RĪŠĒJĀJS: Griezums A-A, Griezums B-B		ARĶVA NR. DH-20/433-dr	
DAĻAS VAD. A. KUZNECOVS	IZSTRĀDĀJA J. ZABIDAROVIS	DATUMS 07.2022	AIZVIETO
		LAPAS CAURĒJĀS NR.	